

## GRÄNSBETECKNINGAR

— — — — — Gräns för bestämmeområdet

## BESKRIVNING

Bebyggelsemiljö med kyrka, kyrkogård och övrig tidstypisk och välbevarad bebyggelse från 1800- och 1900-talen. Nuvarande kyrka är uppförd 1968. Det kulturhistoriska värdet ligger dels i den sammanhållna miljöbilden, dels i befintlig bebyggelses utformning, utförande, materialval och färgsättning.

Kyrkogård äger skydd enligt kulturminneslagen. Förändring av kyrka eller kyrkogård prövas av länsstyrelsen.

Strandskydd enligt 15 § naturvårdslagen gäller intill 150 meter från Klarälvens strand. Klarälvdalen i sin helhet utgör område av riksintresse för naturvärden och friluftslivet enligt 2 kap 6 § naturresurslagen samt område med geografiska bestämmelser enligt 3 kap naturresurslagen vilket således även inbegriper bestämmeområdet. Utmed riksväg 62 gäller utökad tillståndsplikt på 30 meter från vägområde enligt 47 § väglagen.

För området har fram till 1987-06-30 gällt att nybyggnad ej fått uppföras utan länsstyrelsens medgivande (86 § byggnadslagen).

Enligt kommunens översiktsplan antagen 1990-06-26, anges att områdesbestämmelser avses upprättas till skydd för kulturvärdena.

Vid bygglovprövning bör särskilt vämas om den samlade miljöbilden och bibehållande av byggnadsexteriörernas ursprungliga karaktär.

## OMRÅDESBESTÄMMELSER

### UTÖKAD LOVPLIKT

Inom bestämmeområdet krävs, utöver generell bygglovplikt, lov för att:

1. Utföra mindre tillbyggnader av en- och tvåbostadshus och därtill hörande komplementbyggnader samt uppföra nya komplementbyggnader.
2. Uppföra, bygga till eller på annat sätt ändra ekonomibyggnader för jordbruk, skogsbruk eller därmed jämförlig näring.
3. Byta takmaterial, fasadmaterial eller färg på byggnader samt att göra andra ändringar av byggnader som avsevärt påverkar deras yttre utseende.
4. Riva byggnad eller del av byggnad.



### OMRÅDESBESTÄMMELSER FÖR OMRÅDE VID

# NORRA FINNSKOGA KYRKA

## TORSBY KOMMUN, VÄRMLANDS LÄN

Upprättad 1993-11-19  
K-KONSULT/Bertil Persson

Reviderad 1994-02-18

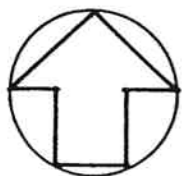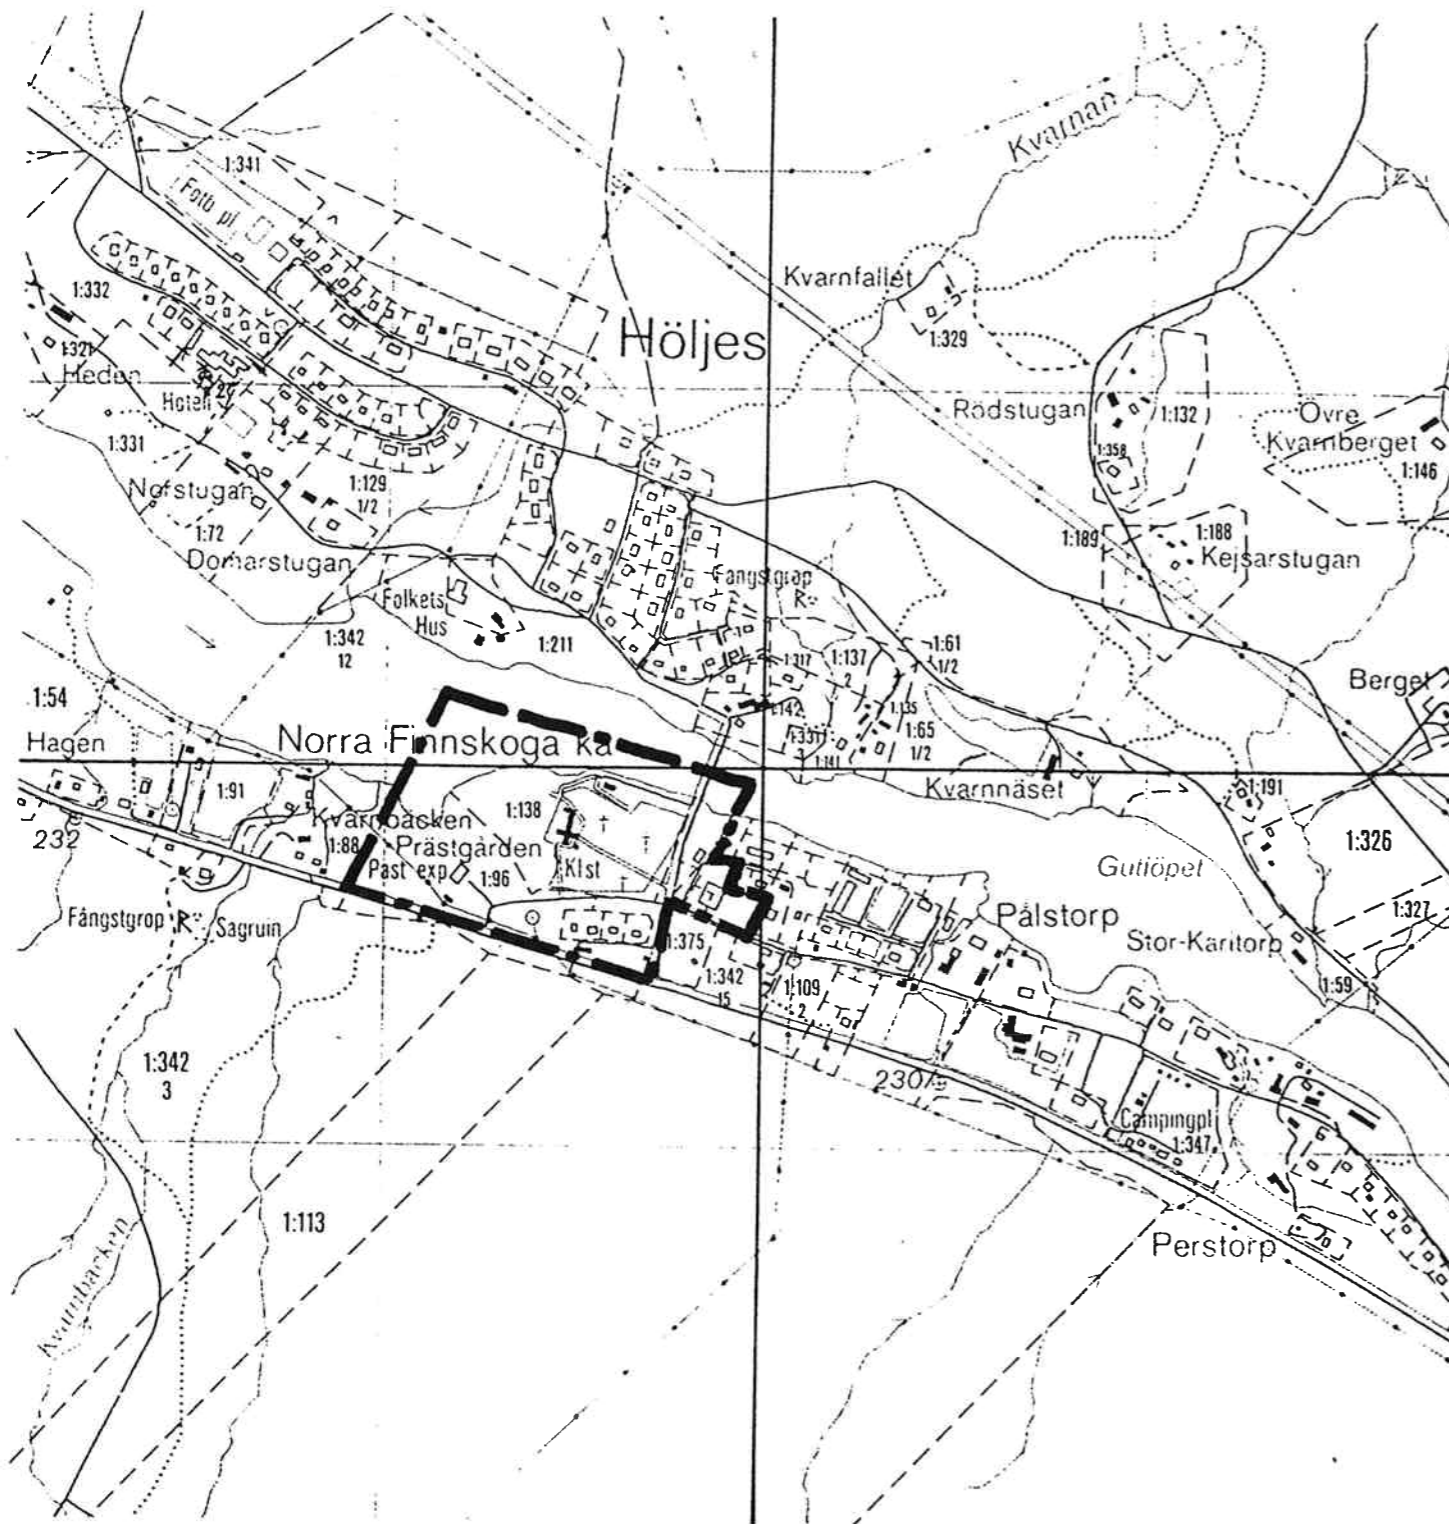

100 0 500 1000m

SKALA 1:10000

Antagen av BN 1994-03-02  
Laga kraft 1994-03-28