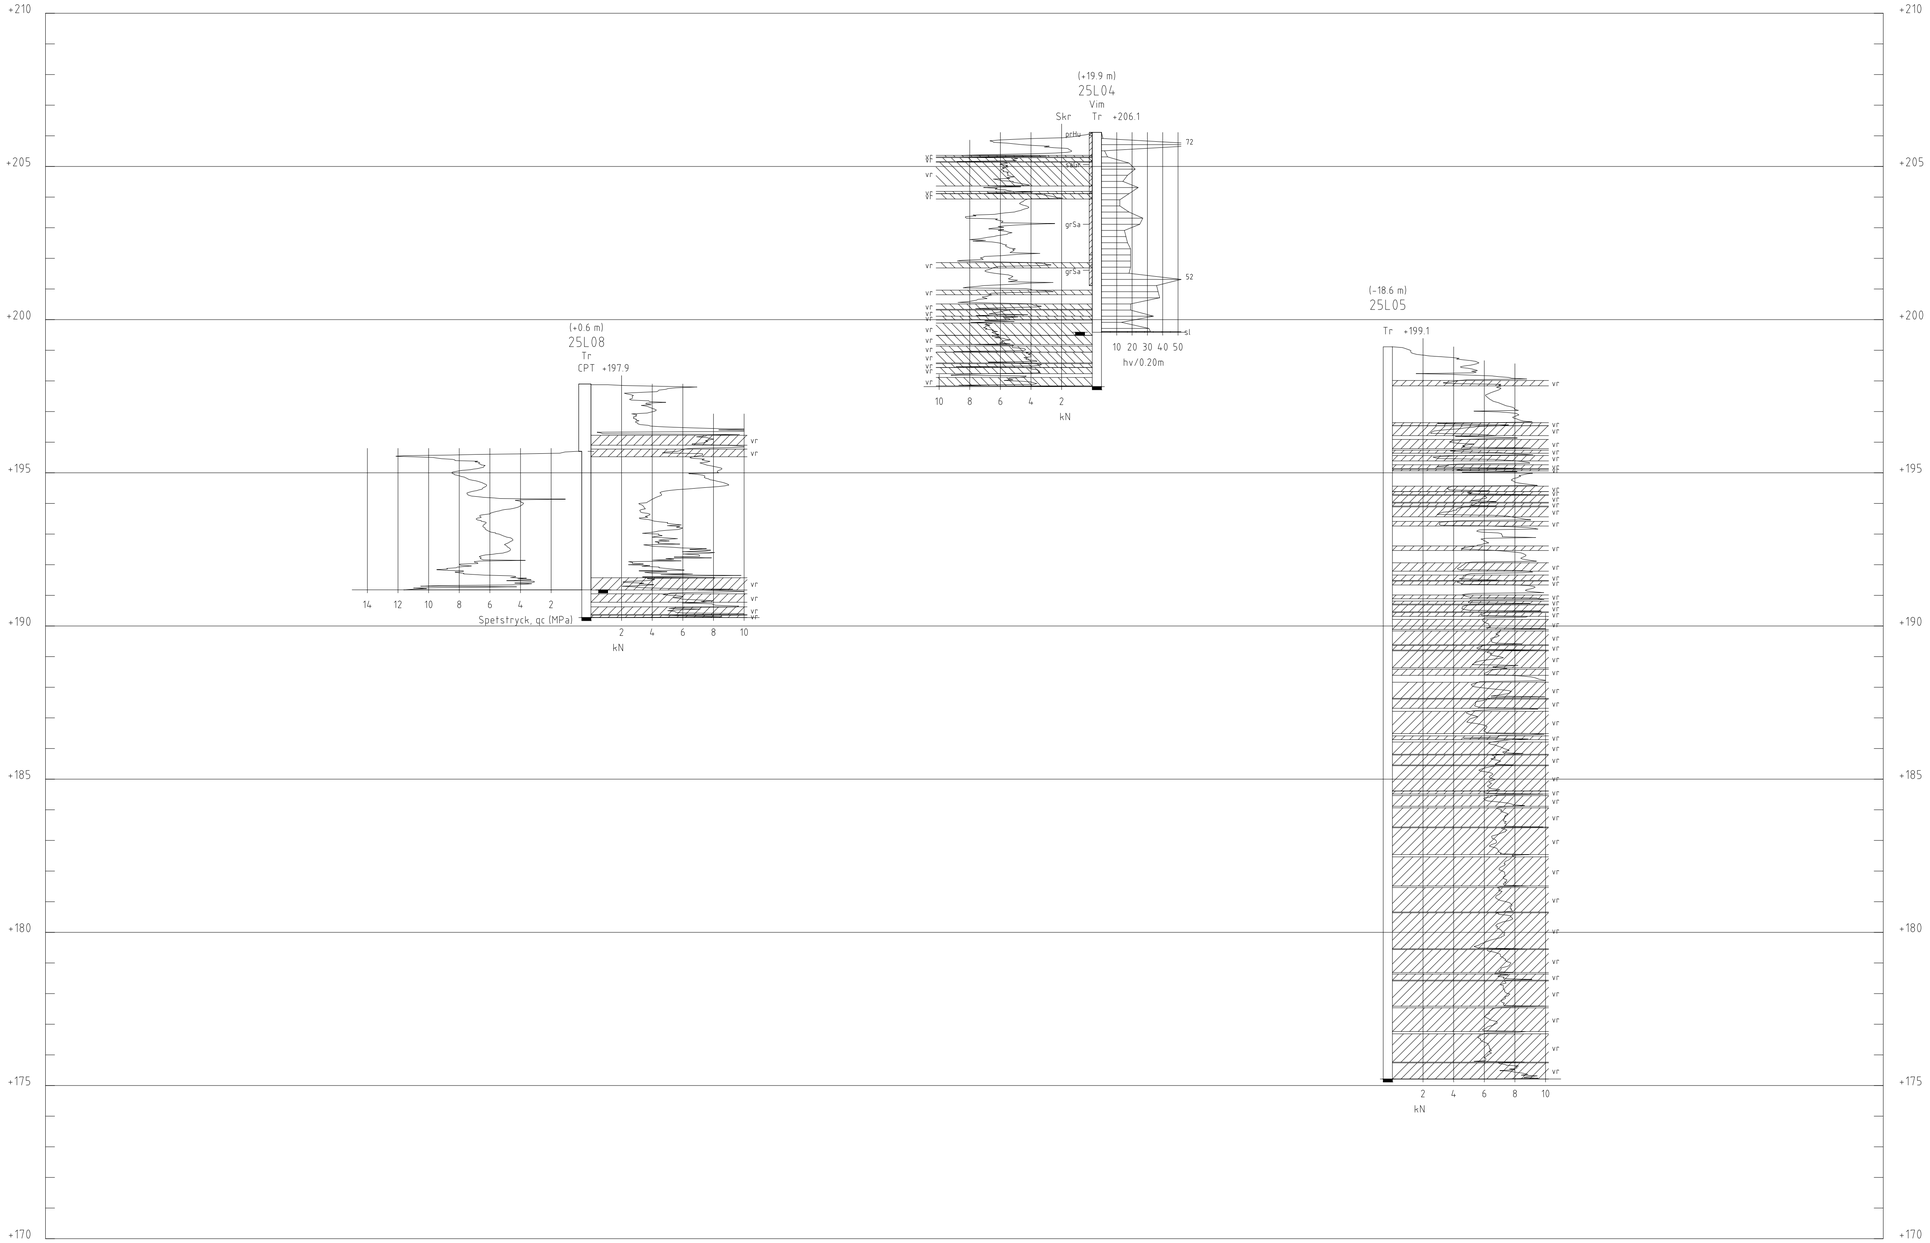

SEKTION C-C

H 1: 100 L 1: 150

TECKENFÖRKLARING

BETECKNINGAR ENLIGT SGF:S BETECKNINGSSYSTEM VERSION 2001:2 OCH SS-EN 14688-1.

KOORDINATSYSTEM

SYSTEM I PLAN: SWEREF 99 13 30
SYSTEM I HÖJD: RH 2000

ANMÄRKNINGAR

RITNINGEN AVSER ENDAST GEOTEKNISK INFORMATION FRÅN UTFÖRDA UNDERSÖKNINGAR.

BET	ANT	ÄNDRINGEN AVSER	SIGN	DATUM

HOTELLÅSEN
TORSBY KOMMUN

Loxia group

ARBETSNUMMER 620540	UTFÖRD AV E SINANAGIC	
DATUM 2025-12-12	GRANSKAD AV L JOHANSSON	GODKÄND AV L JOHANSSON

DETALJPLAN
SEKTION C-C
GEOTEKNISK UNDERSÖKNING

SKALA VID A1	RITNINGSNUMMER	REV.
(A1) 1:100 (A3) 1:200	G-10.2-003	–

FIL: L:\620540 HOTELLÅSEN - GEOUTREDNING\4 ARBETSMATERIAL\42 CAD\G\RITDEF\G-10.2-003.DWG PLOTTAD: 2025-12-12 08:07 AV ANVÄNDARE: EML SINANAGIC

L:\620540 Hotellåsen - Geoutredning\4 Arbetsmaterial\42 Cad\G\Ritdef\G-10.2-003.dwg