



FÖRSLAG

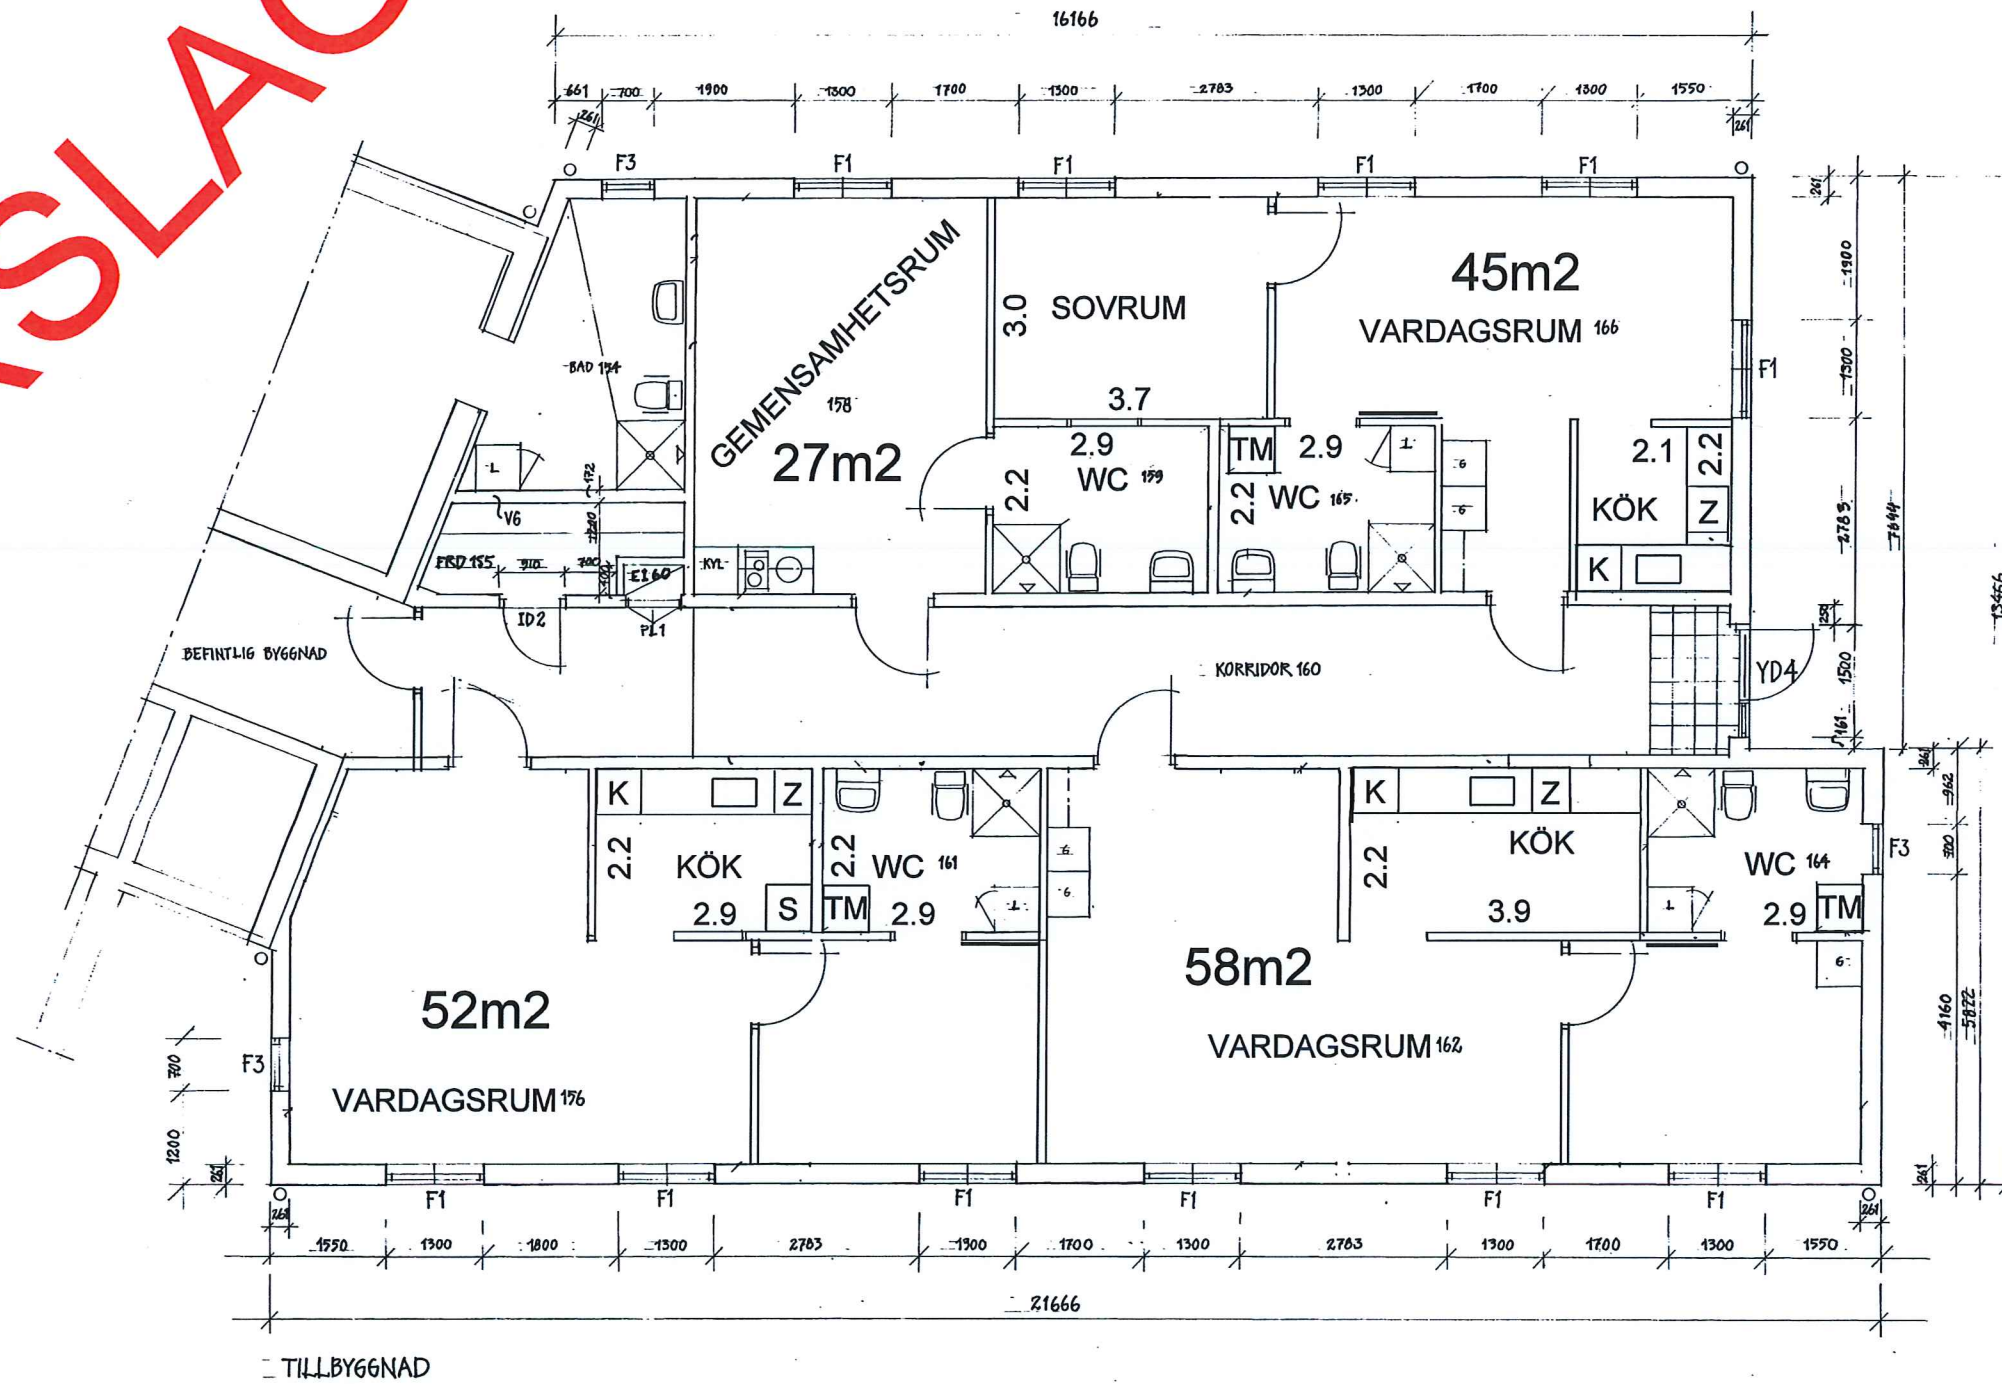

FÖRKLARINGAR:
 STUFFRÖRS PLACERING

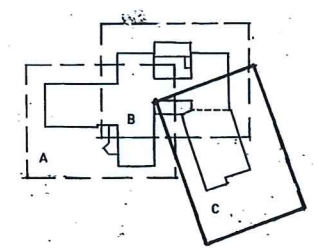

170503 Förslag 3 st 2or PP			
B	V2, V4, V6	ML	970612
A	FRD 155, ELC, STUPRÖR	ML	
REV	ANT	REVIDERINGS ANVIS	SIGN DATUM

lindberg & rathsman arkitekter SAR & SIR Dretningsg. 40 B, 652 25 Karlstad tel 054-18 20 35		FINNSKOGAHEMMET TORSBY KOMMUN PLAN, SKALA 1:100 ENTREPLAN TILLBYGGNAD	
RITAD AV KONSTRUKTÖR AV KARLSTAD 1997 05 02	HANDLAGARE ML <i>[Signature]</i>	PROJEKTOR REVIDERINGS ANVIS A:15	SIGN DATUM A