

X 37400
X 37200
X 37000
X 36800
X 36600
X 36400

GRUNDKARTA över
HEDGÅRDET, Syslebäck i
Torsby kommun, Värmlands län.


Upprättad av Torsby lantmäteridistrikt
Urban Olmås
Urban Olmås
Distriktslantmätare

BETECKNINGAR

<u>Fastighetsgränser m.m.</u>	Traktgrans
SLÄTTENE	Fastighetsgrans
1:99	Traktnamn
	Fastighetsbeteckning
Byggnader	Bostadshus resp uthus
Punkter	Ruinatpunkt
Höjdförhållanden	Avvägd höjd
202.3	Nivåkurvor
Ovrigt	Dike
	Väg utan sidoutrymme
	Agoslagsgrans
	Gångstig
	Barrskog resp lövskog
	Åker resp ang
	Mosse
Ledningar	Etledning

Skala 1:2000 Ekv 1m
Bildmaterial 85 711 1002:5-6
och 78 11217:47-48
negskala 1:6500 resp 1:20000

Koordinatsystem

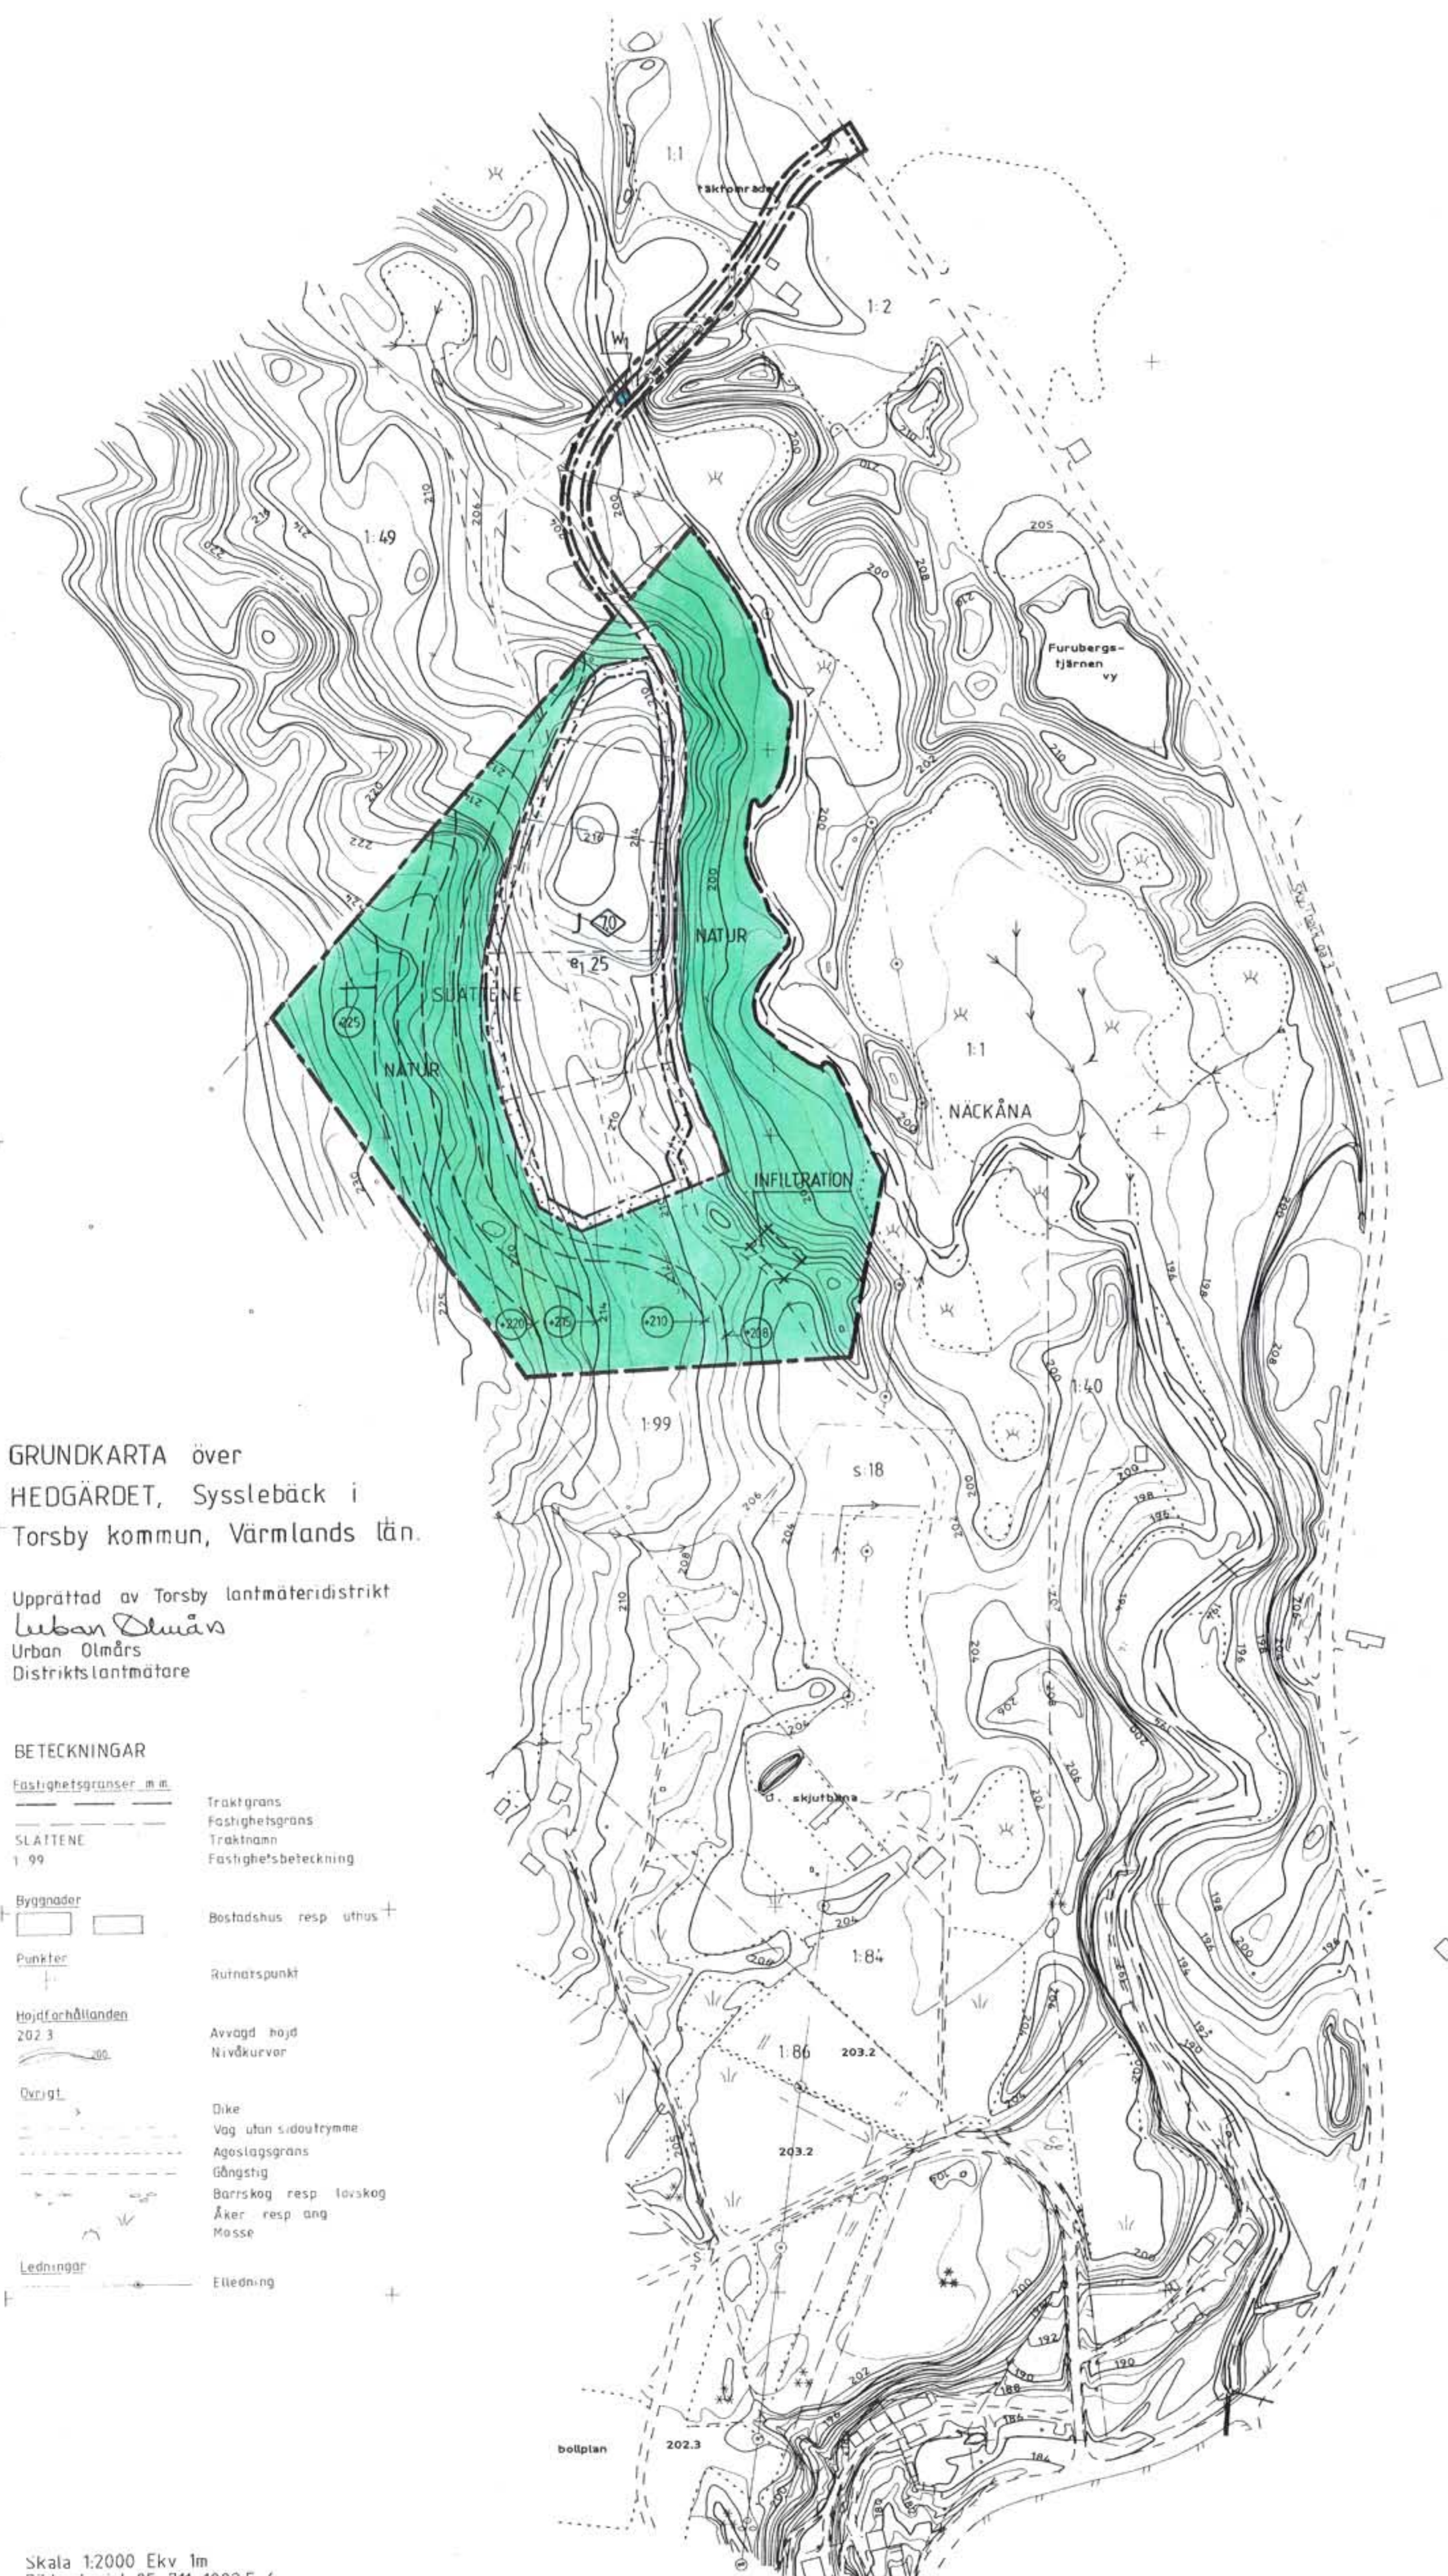

PLANBESTÄMMELSER

FÖLJANDE GÄLLER INOM OMRÅDEN MED NEDANSTÅENDE BETECKNINGAR
DÄR BETECKNING SAKNAS GÄLLER BESTÄMMELEN INOM HELA OMRÅDET
ENDAST ANGIVEN ANVÄNDNING OCH UTFORMNING ÄR TILLÅTEN.

GRÄNSBETECKNINGAR

	PLANOMRÅDESGRÄNS
	ANVÄNDNINGSGRÄNS
	EGENSKAPSGRÄNS

MARKANVÄNDNING

	INDUSTRIGATA	INDUSTRITRAFIK
	NATUR	NATUROMRÅDE

KVARTERSMARK

	J	INDUSTRI
	W ₁	ÖPPET VATTENOMRÅDE DÄR BRO FÅR UPPFÖRAS

UTNYTTJANDEGRAD
e₁ 00 STÖRSTA BYGGNADSAREA I PROCENT AV FASTIGHETSAREA

BEGRÄNSNINGAR AV MARKENS BEBYGGANDE

	MARKEN FÅR INTE BEBYGGAS
--	--------------------------

UTFORMNING

	7.0	HÖGSTA BYGGNADSHÖJD I METER
--	-----	-----------------------------


ILLUSTRATIONER

	100	FÖRESLAGEN MARKNIVÅ
		ILLUSTRATIONS LINJE

ADMINISTRATIVA BESTÄMMELSER
GENOMFÖRANDETIDEN ÄR 15 ÅR FRÅN DEN DAG PLANEN VUNNIT LAGA KRAFT

DETALJPLAN FÖR
HEDGÅRDET, SLÄTTENE 1:99 MFL
TORSBY KOMMUN, VÄRMLANDS LÄN

UPPRÄTTAD 1991-01-29
KONSULT / BERTIL PERSSON

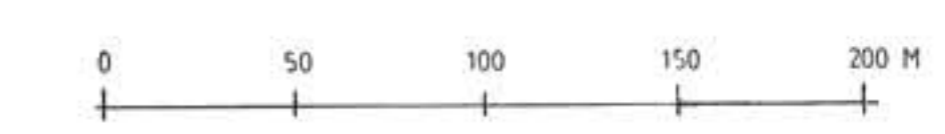

SKALA 1:2000

ANTAGEN AV KF 1991-05-30
LAGA KRAFT 1991-07-31