

FÖRESKRIFTER

RITNINGAR SKRIVES UT I FÄRG

PLUSHÖJDER ANGIVNA I LOKALT HÖJDSYSTEM
(PLUSHÖJDER AVSER ÖK FÄRDIGT GOLV)

FÖRKLARINGAR





K	KYLSKÅP
F	FRYSSKÅP
K/F	KOMBINERAD KYL-FRYS
TM	TVÄTTMASKIN
TT	TORKTUMMLARE
TS	TORKSKÅP
DM	DISKMASKIN
HS	HÖGSKÅP
M	MICRO
MS	MADRASSKÅP
SB	SKÖTBORD

HÄNVISNINGAR

A-01-1-001 SITUATIONSPLAN
A-40-1-1090 PLAN 09, ÖVERSIKT
A-40-1-1091 PLAN 09, DEL 1
A-40-1-1092 PLAN 09, DEL 2

A-40-2-101 SEKTION A - A

A-40-3-100 FASADER
A-49-3-100 FASADER, BEFINTLIG

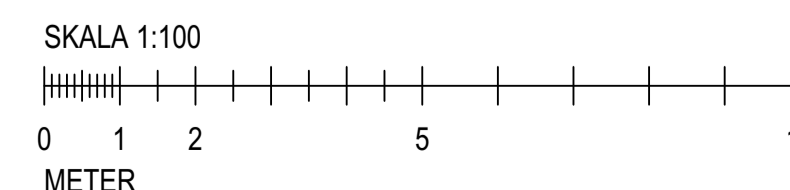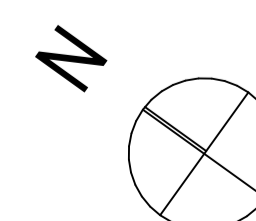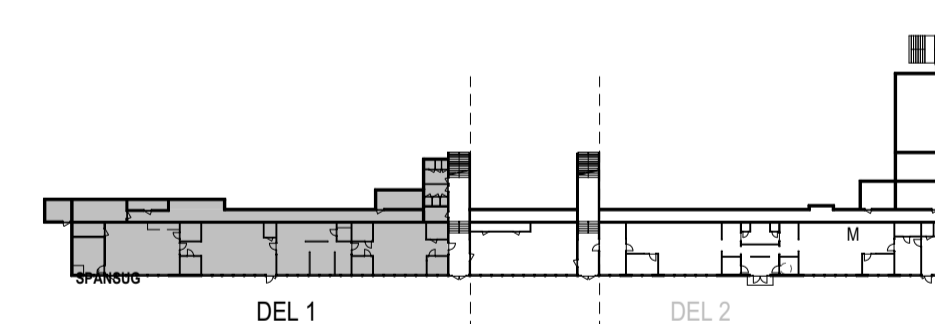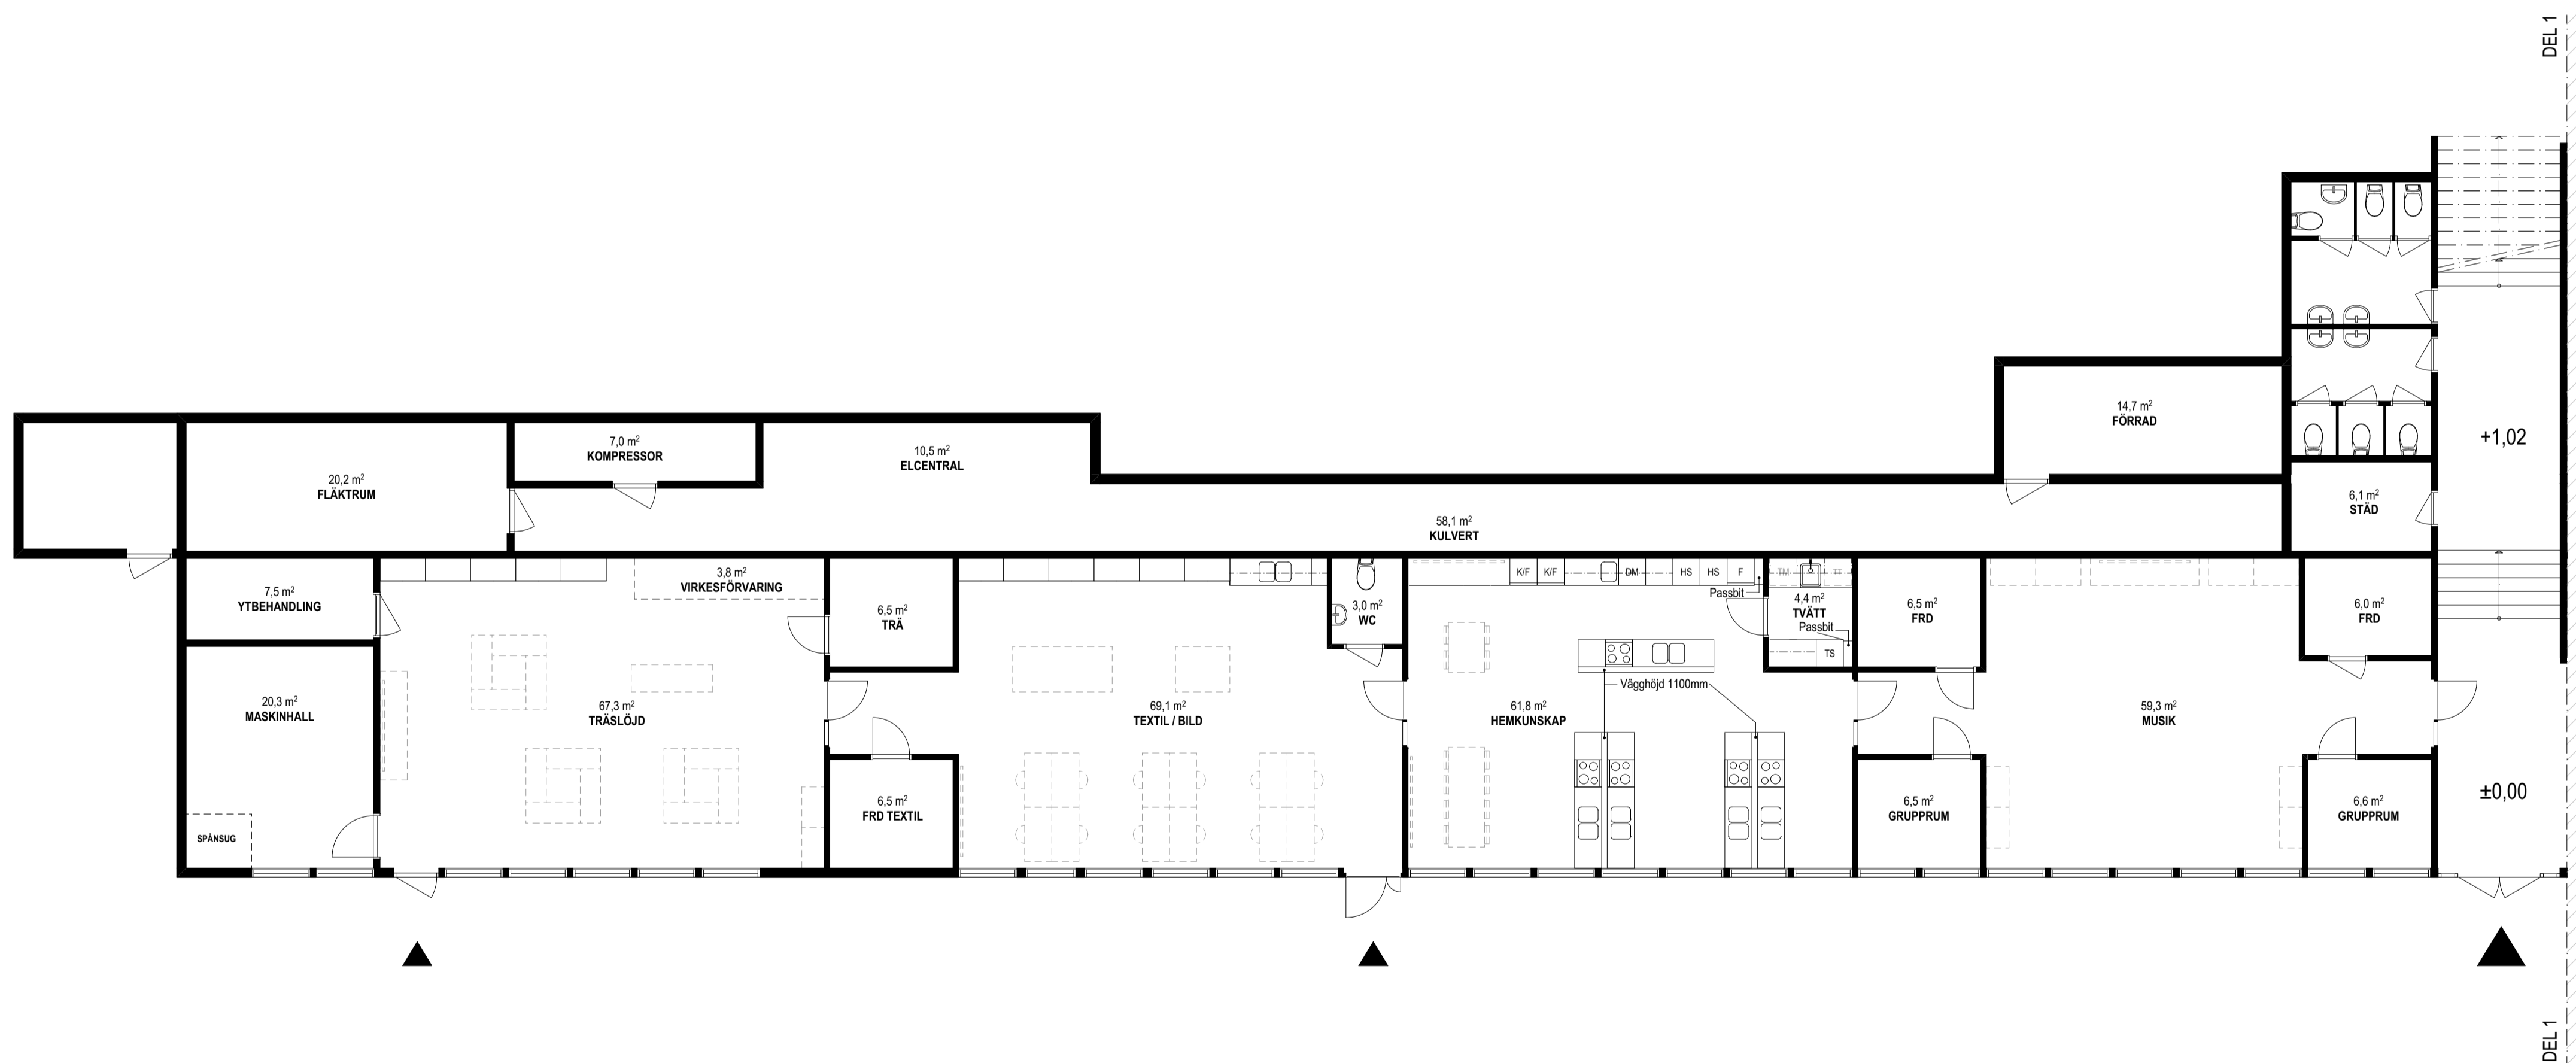

BET	ANT	ÄNDRINGEN AVSER	SIGN	DATUM
BYGGLOVSHANDLING				
KVISTBERGSSKOLAN TORSBY KOMMUN				
 Vänersborgsplan 9 653 40 KARLSTAD Tel: 054-400 50 50				
UPPDRAG NR	22_1038450	RITAD AV	MAIL / THWA	HANDLÄGGARE
DATUM	2024-01-22	ANSVÄRIG	ANHS ANKI HAASMA	ELLA
PLAN 09, DEL 1, NYTT UTSEENDE				
SKALA	1:100 (A1) 1:200 (A3)	NUMMER	A-40-1-1091	I BET